
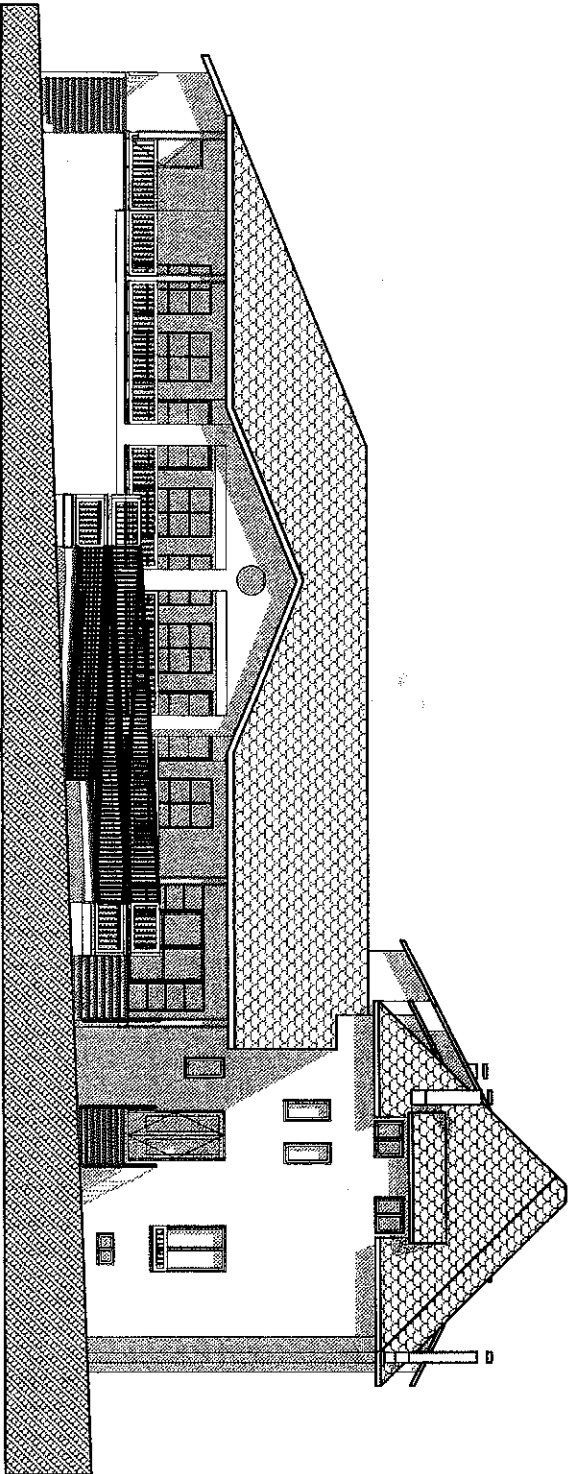


REHABILITATION ET EXTENSION DE L'ECOLE - Maître d'Ouvrage: Commune de MARIGNAC 31440

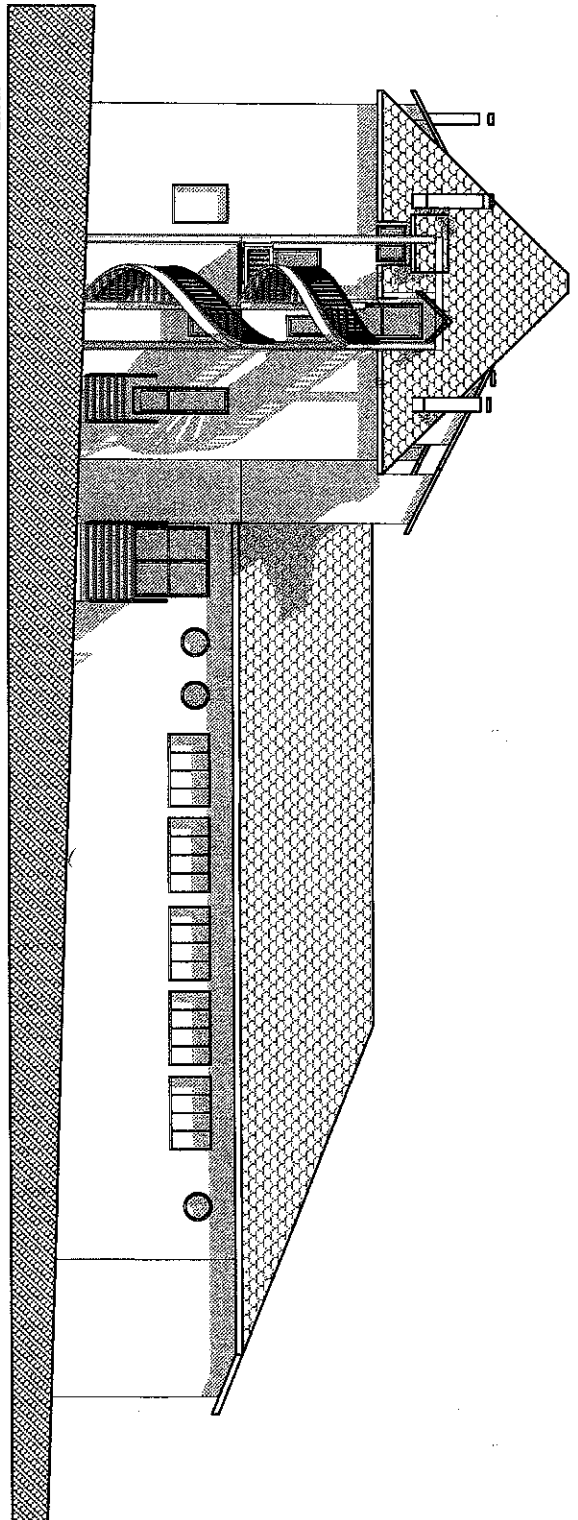

PLAN FACADES échelle 1/150 ième